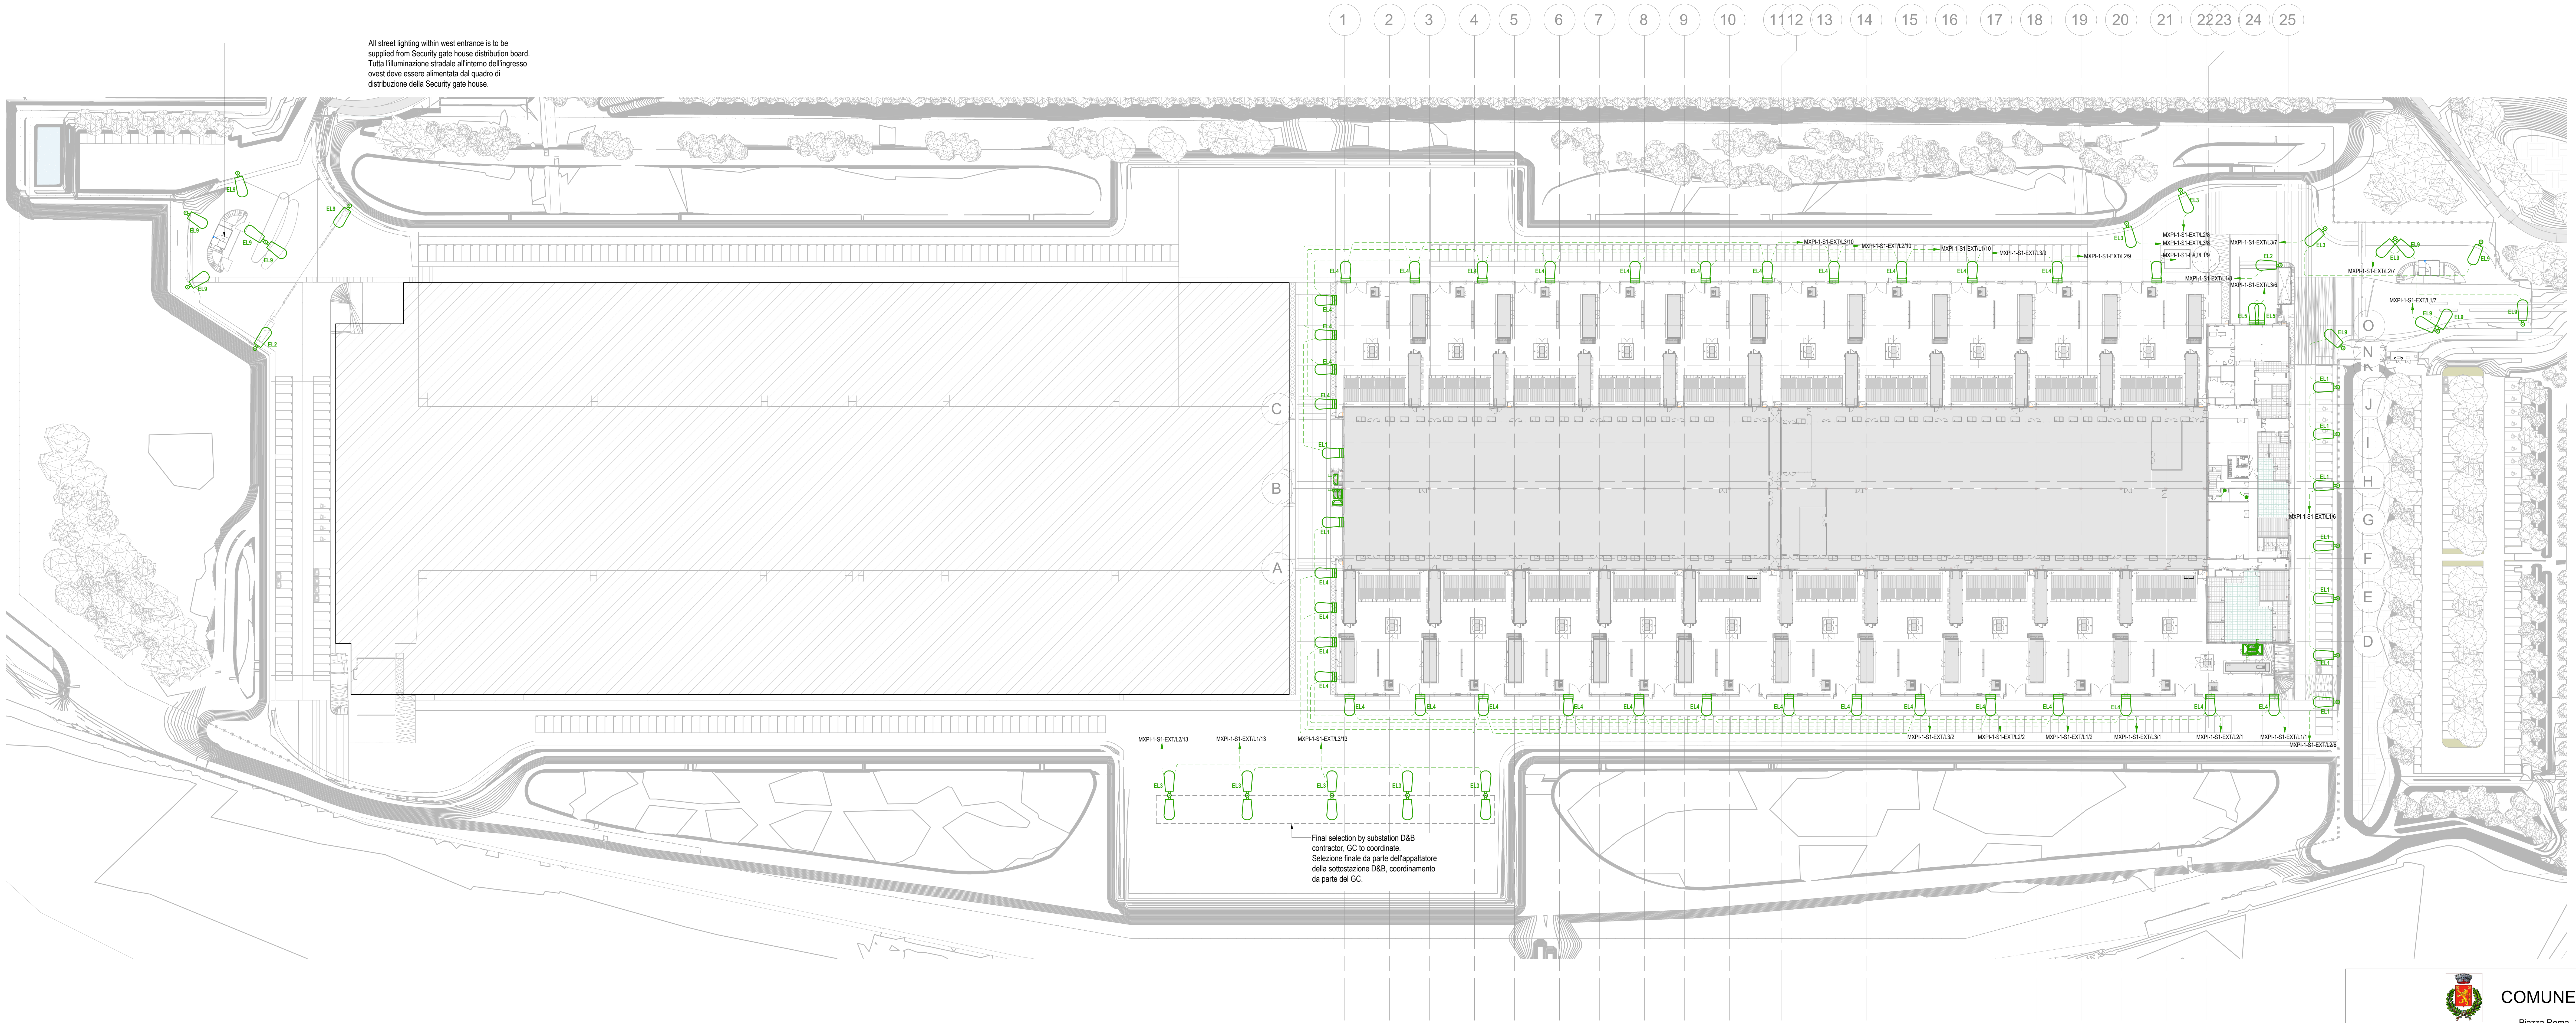

All street lighting within west entrance is to be supplied from Security gate house distribution board.
Tutta l'illuminazione stradale all'interno dell'ingresso ovest deve essere alimentata dal quadro di distribuzione della Security gate house.

Final selection by substation D&B contractor, GC to coordinate.
Selezione finale da parte dell'appaltatore della sottostazione D&B, coordinamento da parte del GC.

Legend: General Lighting

EL1	External Pole Mounted Luminaire (101w)
EL2	External Pole Mounted Luminaire (94w)
EL2 EL2	External Pole Mounted Luminaire (94w)
EL3	External Pole Mounted Luminaire (53w)
EL4	External Bracket Mounted Luminaire (38w)
EL5	External Bracket Mounted Luminaire (77w)
EXIT EL6	Emergency Bulkhead Luminaire
EL7	Wall Mounted Floodlight
EL8	Emergency Twin Spotlight
EL9	External Pole Mounted Luminaire (150w)
EL10 EM	Emergency Bulkhead
n	One way light switch n = denotes number of gangs
EL8	Emergency Twin Spotlight by OFCI vendor

Legenda: Illuminazione Ordinaria e Di Emergenza

EL1	Armatura Stradale da Esterno Installata su Palo (101w)
EL2	Armatura Stradale da Esterno Installata su Palo (94w)
EL2 EL2	Armatura Stradale da Esterno Installata su Palo (94w)
EL3	Armatura Stradale da Esterno Installata su Palo (53w)
EL4	Armatura Stradale da Esterno Installata su Staffa (38w)
EL5	Armatura Stradale da Esterno Installata su Staffa (77w)
EXIT EL6	Pittogramma di Emergenza
EL7	Proittore Installato a Parete
EL8	Faretto Gemellare di Emergenza
EL9	Armatura Stradale da Esterno Installata su Palo (150w)
EL10 EM	Lampada di Emergenza
n	Interruttore n = Numero di circuiti
EL8	Faretto Gemellare di Emergenza a cura del fornitore OFCI

N.B. THE TWO BUILDINGS SUBJECT TO THE VIA PROCEDURE CAN BE ASSUMED AS IDENTICAL FROM AN ARCHITECTURAL, STRUCTURAL AND SYSTEM POINT OF VIEW. FOR THIS REASON WE WILL DEFINE BUILDING MXP I-I AS A TYPOLOGICAL BUILDING, WHILE BUILDING MXP I-II IS TO BE UNDERSTOOD AS A ROTO-TRANSLATION OF BUILDING MXP I-I.
N.B. I DUE EDIFICI OGGETTO DI PROCEDURA DI VIA POSSONO ESSERE ASSUNTI COME IDENTICI DAL PUNTO DI VISTA ARCHITETTONICO, STRUTTURALE E IMPIANTISTICO. PER TALE RAGIONE DEFINIREMO L'EDIFICIO MXP I-I QUALE EDIFICIO TIPOLOGICO, MENTRE L'EDIFICIO MXP I-II É DA INTENDERSI COME UNA ROTOTRASLAZIONE DELL'EDIFICIO MXP I-I.

COMUNE di NOVIGLIO

Piazza Roma, 1 - 20082 Noviglio (MI)

COMMITTENTE

NOVIGLIO DATACENTERS MXP I S.R.L.

via Broletto, 35 - 20121 MILANO

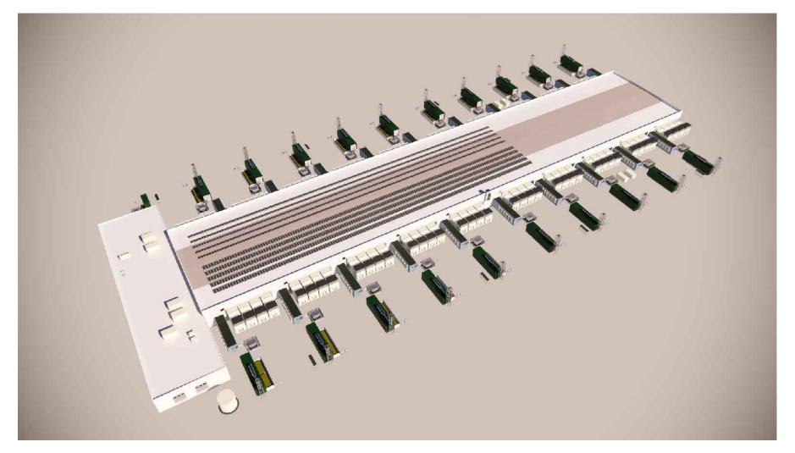

PROGETTO ARCHITETTONICO
STARCHING
Ripa di Porta Ticinese 75 - 20143 MILANO
tel 0287283000 fax 0287283067 e-mail mailbox@starching.it
Via Cristoforo Colombo 456 - 00145 ROMA
tel 0657287146 fax 0657138081 e-mail
mailbox.roma@starching.it

GEOLOGO
SoilData
STUDIO ASSOCIATO
via Mario Greppi, 34/A - 23899 Robbiate (LC)
tel 0399280280 fax 0399289091 e-mail soildata@soildata.it

CONSULENTE ACUSTICO
TECNICAMBIENTE
COSTRUIAMO CERTEZZE
Via Vincenzo Russo 9 - 20127 MILANO
tel/fax 0228040510 e-mail info@tecnicambiente.it

PROGETTO IMPIANTI
ARIATTA
INGEGNERIA DEI SISTEMI SPA
Via Elba, 12 - 20144 MILANO
tel 024990271 fax 024692845 e-mail ariatta@ariatta.it

CONSULENTE OPERE ESTERNE
Ingegneri Consulenti
Via Frua 22 - 20146 MILANO
tel 0248518862 e-mail info@ingegnericonsulenti.com

PROGETTO STRUTTURALE
Redesco
Structural Engineering
Via Vincenzo Gioberti, 5 - 20123 MILANO
tel 024699020 fax 02436478 e-mail redesco@redesco.it

CONSULENTE PAESAGGIO
P'NV
Via Vincenzo Vela, 1 - 20133 MILANO
tel 0283548848 e-mail info@parcnouveau.com

PROGETTAZIONE ANTINCENDIO
AFC Srl
sicurezza a 360 gradi
Via Leon Battista Alberti, 6 - 20149 MILANO
tel/fax +39 0245479688 e-mail info@afcsrl.it

Oggetto: **PROCEDURA DI VALUTAZIONE IMPATTO AMBIENTALE**
Istanza per il rilascio del Provvedimento Autorizzatorio Unico Regionale ai sensi dell'artt. 23 e 27 – bis del d.lgs. 152/2006 e degli artt. 4 e 5 della l.r. 2 febbraio 2010, n. 5.

COMUNE DI NOVIGLIO Frazione Santa Corinna
(in conformità al Piano Attuativo adottato con delibera del 14/12/2021)

Categoria Progettazione impiantistica

Titolo della tavola

Aree Esterne

Pianta Illuminazione Stradale

Emissione DATA	Vers.	Dis.	VERSIONE
27/09/2024	00	B&W	EMISSIONE

Elaborato n° EL109-VIA
SCALA 1:700
Nome file EL109-VIA-EX_Lighting
Codice commessa P10424
Controllato B&W
Approvato B&W

QUESTO DISEGNO NON PUO' ESSERE USATO NE RIPRODOTTO SENZA NOSTRA AUTORIZZAZIONE. TUTTI I DIRITTI D'AUTORE SONO RISERVATI